


Vorläufige Planung der Hausnummernvergabe im Bebauungsplangebiet

Belm Nr. LVII "Nördlich Schlosstraße"

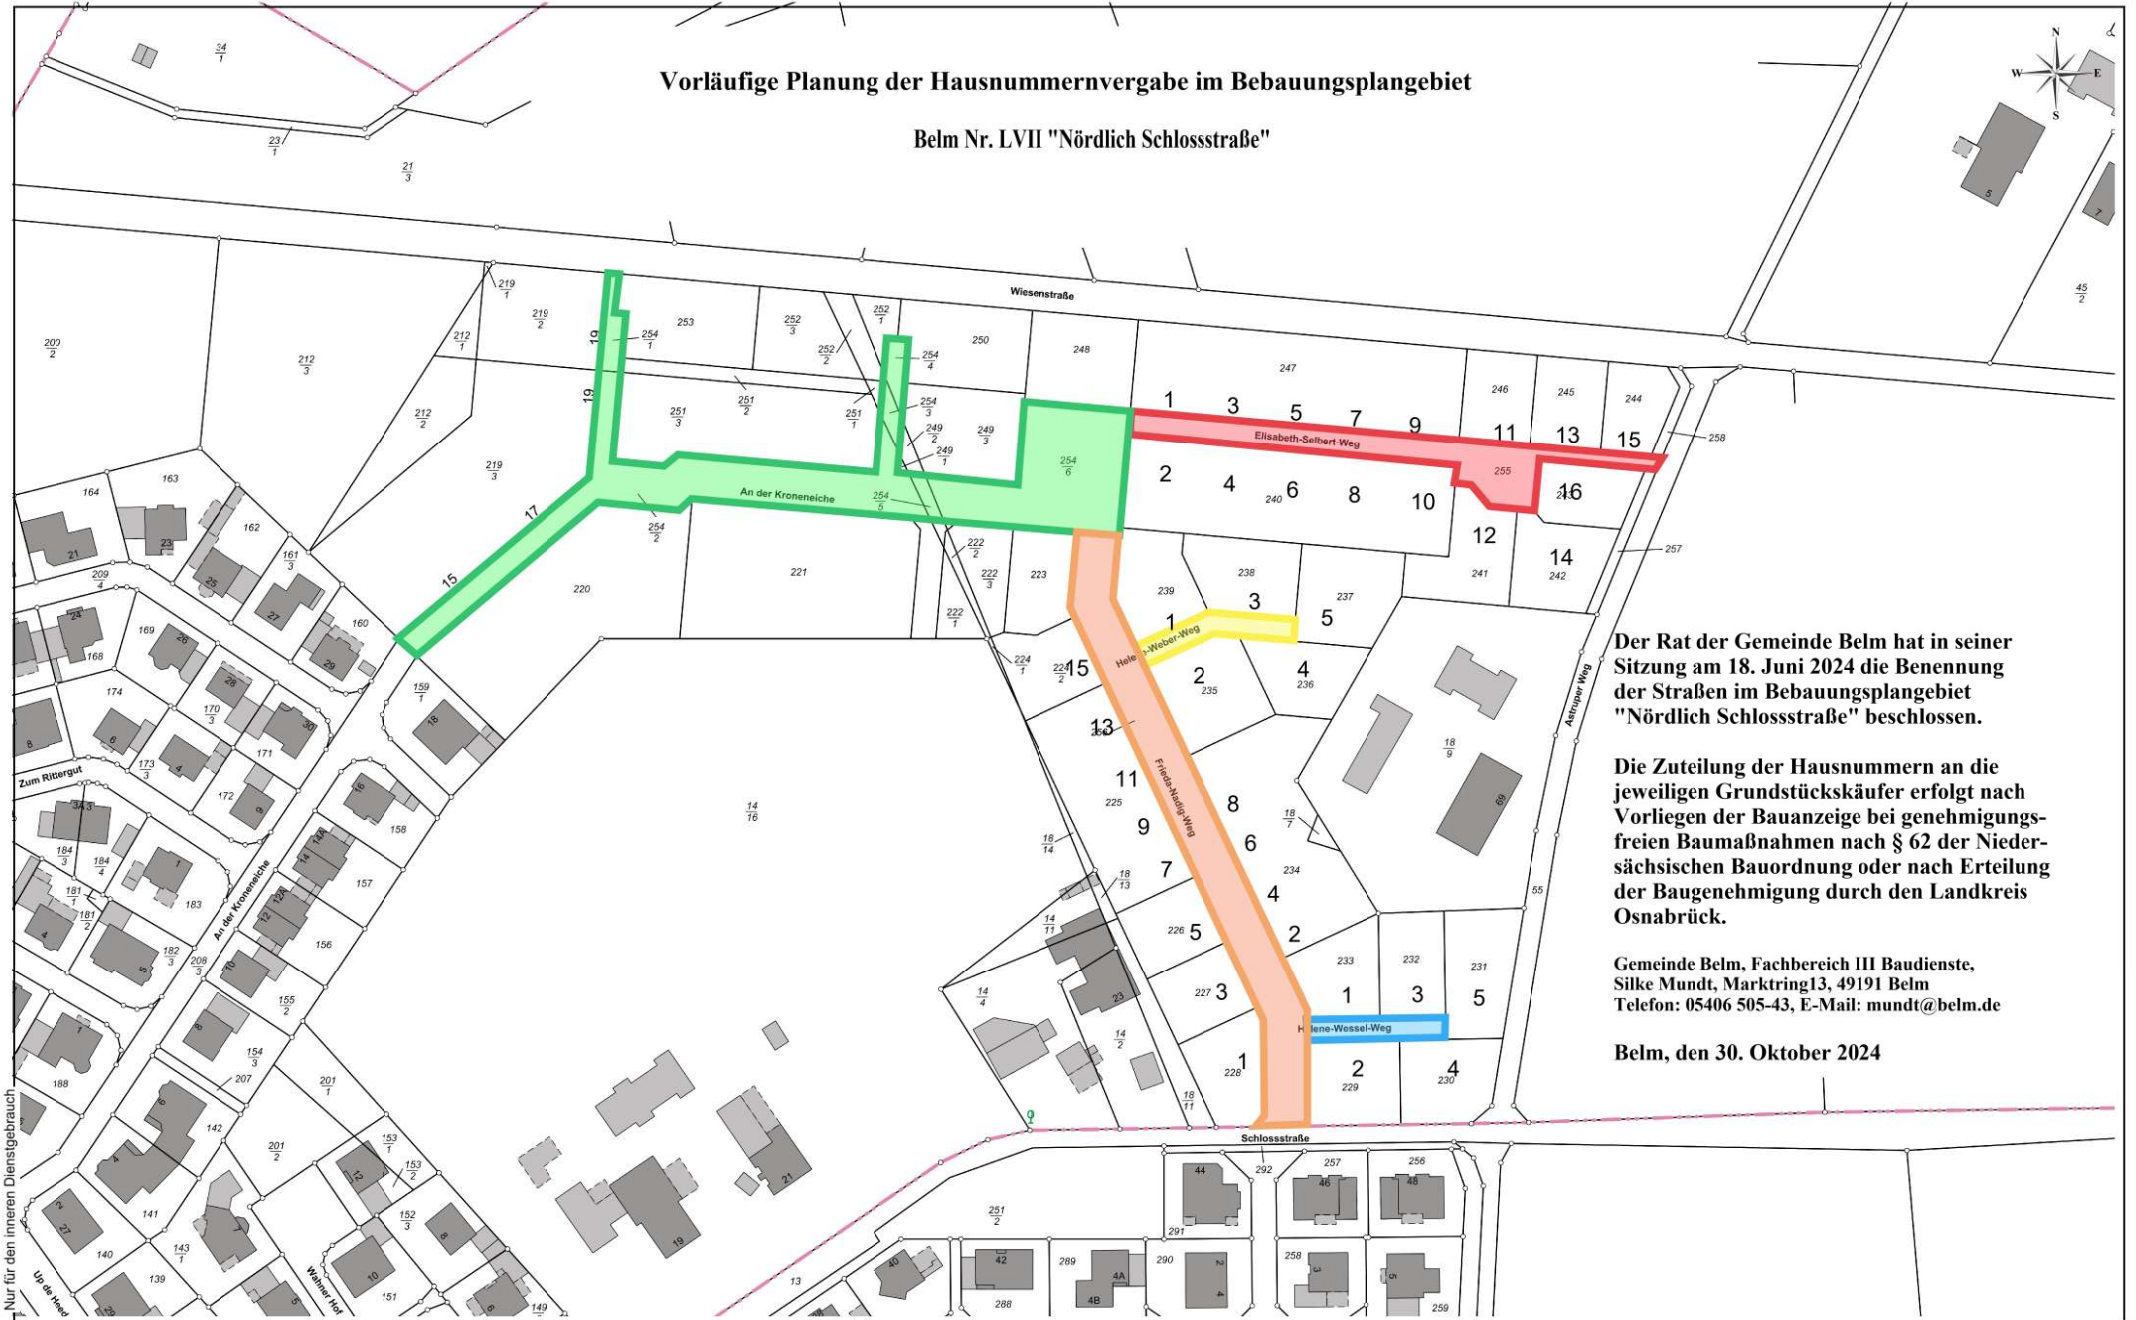

Der Rat der Gemeinde Belm hat in seiner Sitzung am 18. Juni 2024 die Benennung der Straßen im Bebauungsplangebiet "Nördlich Schlosstraße" beschlossen.

Die Zuteilung der Hausnummern an die jeweiligen Grundstückskäufer erfolgt nach Vorliegen der Bauanzeige bei genehmigungsfreien Baumaßnahmen nach § 62 der Niedersächsischen Bauordnung oder nach Erteilung der Baugenehmigung durch den Landkreis Osnabrück.

Gemeinde Belm, Fachbereich III Baudienste,
Silke Mundt, Marktring13, 49191 Belm
Telefon: 05406 505-43, E-Mail: mundt@belm.de

Belm, den 30. Oktober 2024

Nur für den inneren Dienstgebrauch